


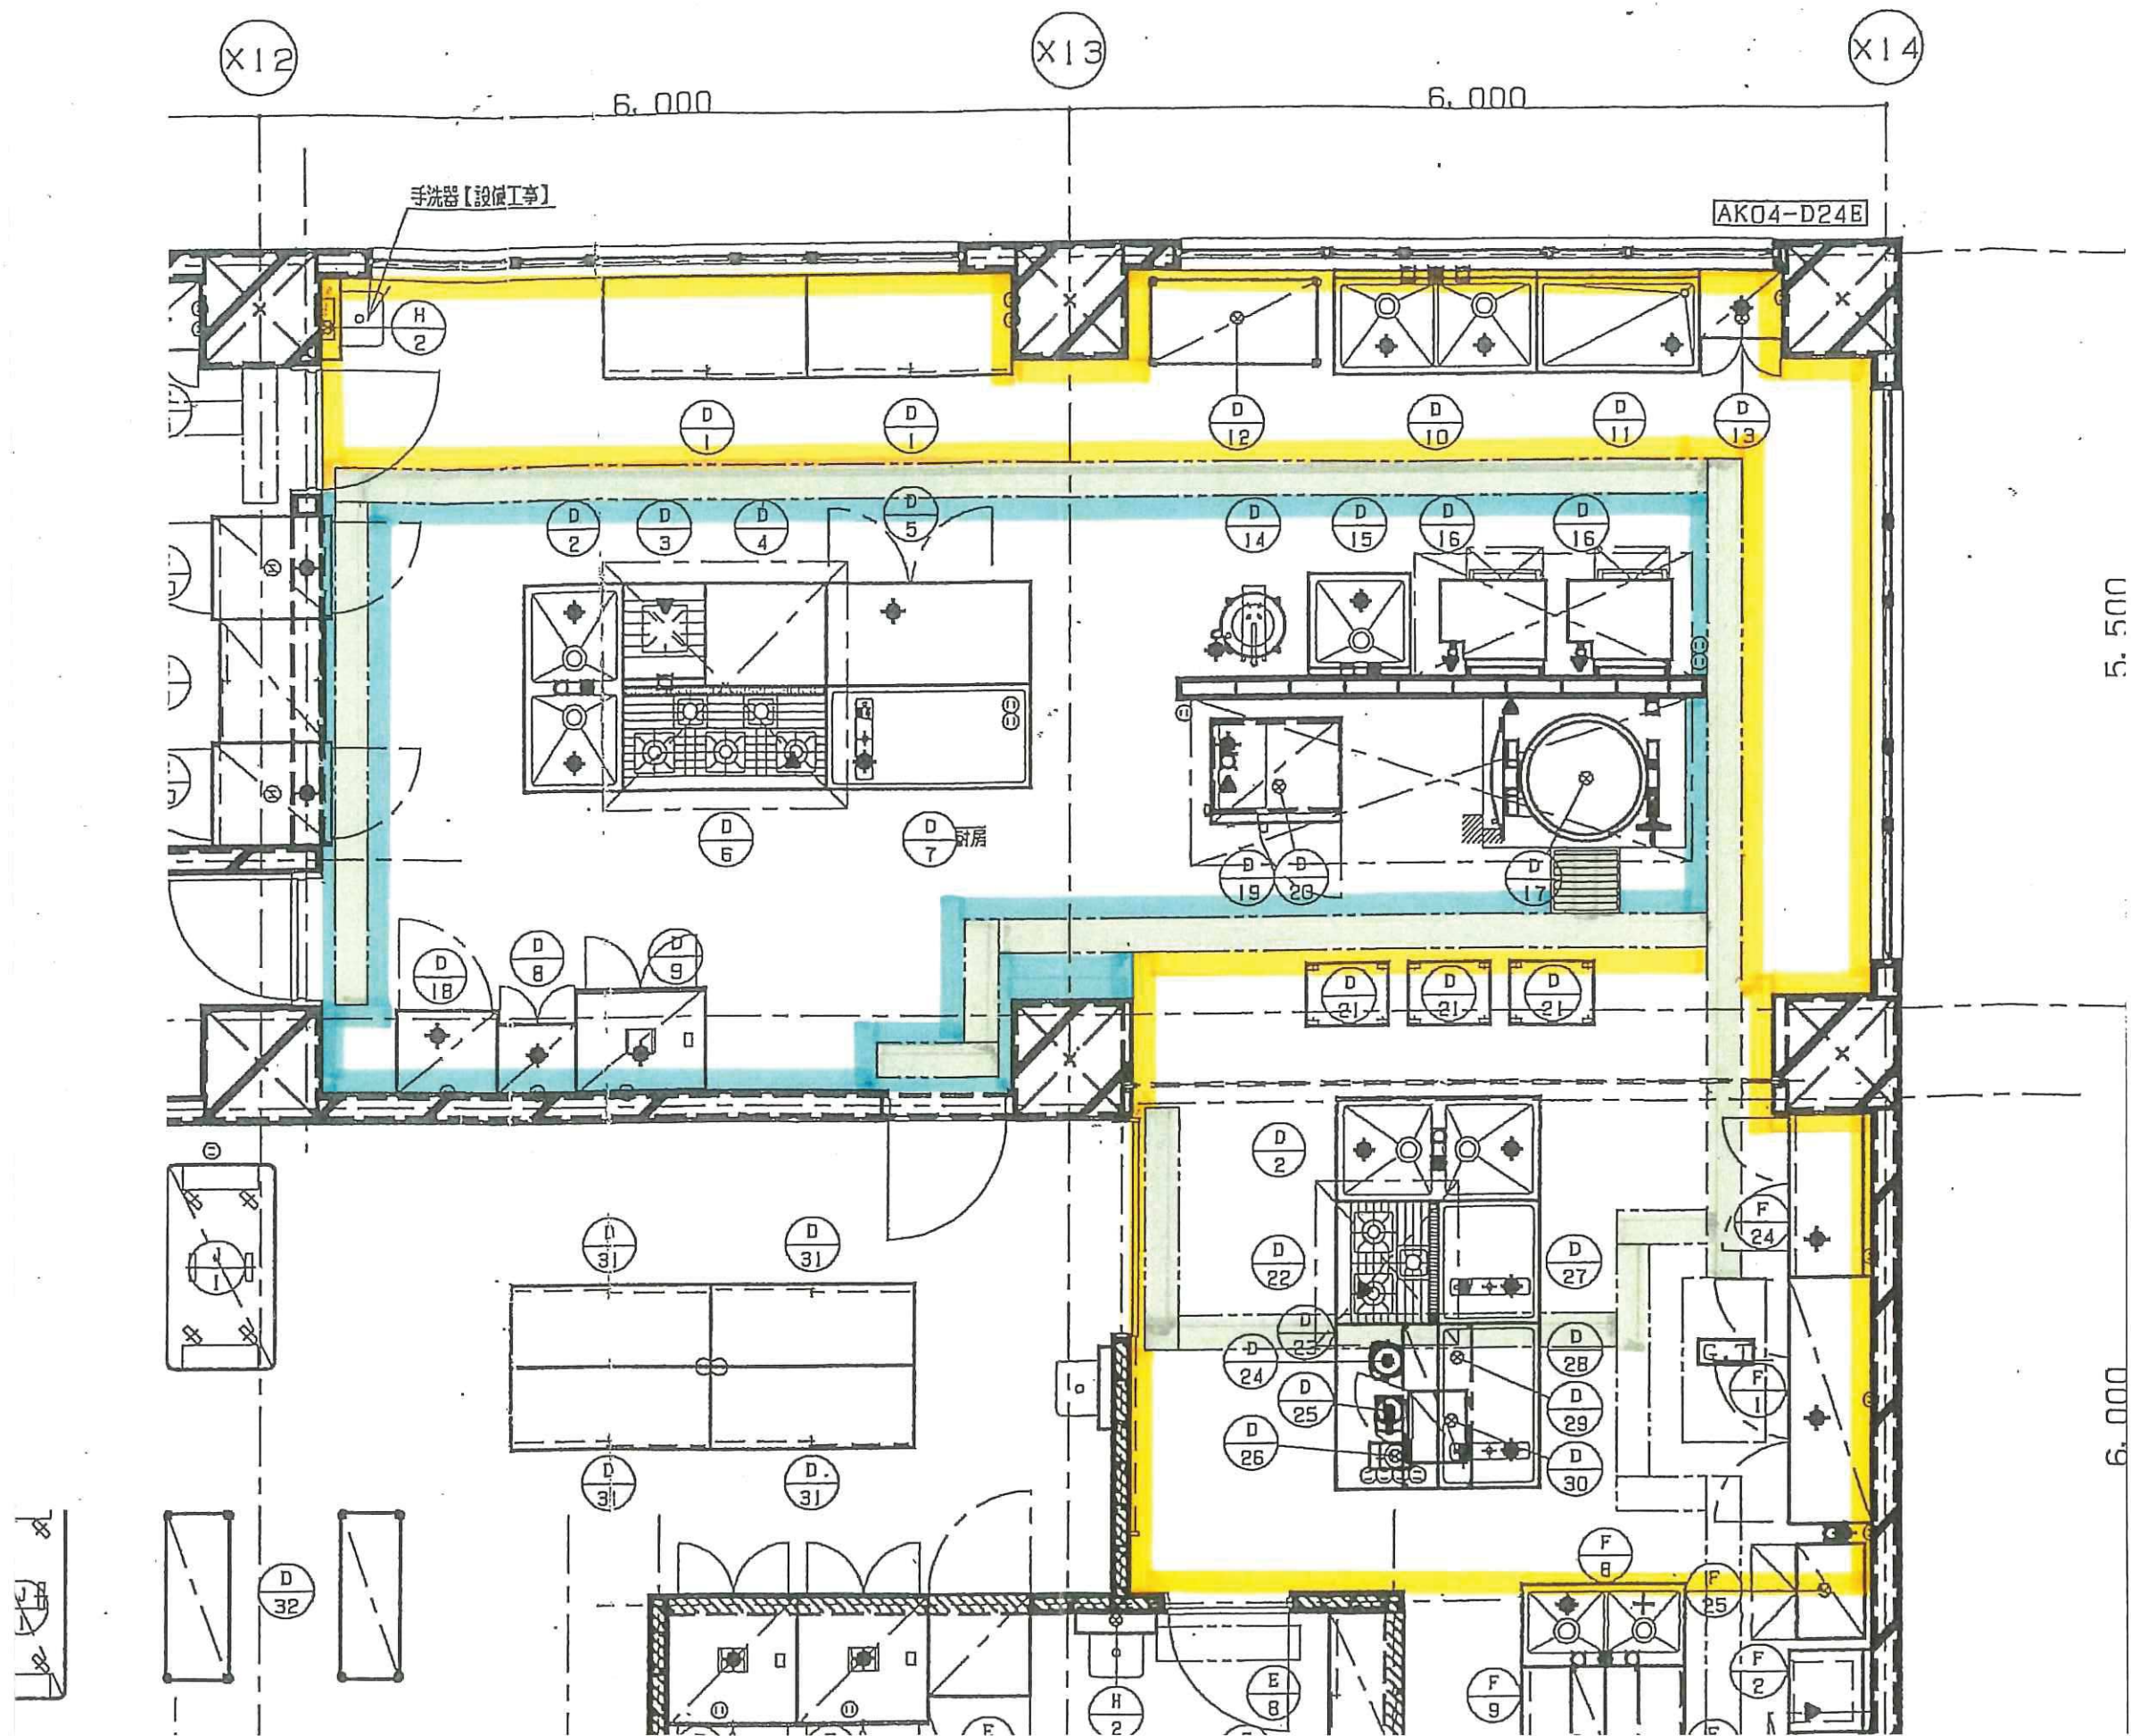

某 総合病院
様
厨房室 床 及び 側溝 改修塗布工事 工程表

工事期間 令和 3 年 1 月 18 日 ~ 1 月 20 日 計 3 日間
工事時間 午後 18 時 ~ 午前 4 時 予定

施工社 Kiitchen Suport
イトヤ株式会社
東京都練馬区谷原3-19-12
電話 03-3995-6048
担当 福井 080-5532-0897

概要 床面 約 80 m² 水性硬質ウレタン ミルクリート MM-Z 平均6mm厚 (無臭) カラー;イエロー
側溝 約 33 m 水性硬質ウレタン ミルクリート MM-Z 平均6mm厚 (無臭) カラー;イエロー
特記; 工事時間内工事範囲は既存機器を移設し塗布工事後、機器を動作するように戻し、食事サービス作業を止めないよう
工事時間内で施工いたします。(要相談箇所あり)

日程 エリア	時間 内容	17:00	18:00	19:00	20:00	21:00	22:00	23:00	0:00	1:00	2:00	3:00	4:00	5:00	6:00	7:00
1月18日 側溝 エリア	準備養生		○	○												
	既存機器 移設			○	○											
	研磨			○	騒音	○										
	塗布・乾燥					○			○				○			
	巾木 ステンレス板貼り					○	○									
	機器再設置 再接続								○	○						
	試運転・清掃									○	○					
1月19日 床① エリア	準備養生		○	○												
	既存機器 移設			○	○											
	研磨			○	騒音	○										
	塗布					○	○				○					
	機器再設置 再接続										○		○			
	試運転・清掃												○	○		
1月20日 床② エリア	準備養生		○	○												
	既存機器 移設			○	○											
	研磨			○	騒音	○										
	塗布					○	○				○					
	機器再設置 再接続										○		○			
	試運転・清掃												○	○		
1月21日	検査 引き渡し															

①工事に必要な100V電源200V電源・手洗い・給排水設備等の無償貸与をお願いいたします。②作業車両・材料車等の駐車スペースを無償貸与ください。③養生は致しますがホコリ等が出る可能性があります。調理器具や食材の移動を事前をお願いいたします。
④重量作業もあり、安全確保を加味し作業服・作業靴での入室をご了承ください。⑤騒音・異臭の作業があります。必要であれば事前に院内・近隣へのご連絡をお願いいたします。⑥上記工程は予定とずれる可能性があることをご了承ください。
⑦作業中、思わぬ内容が起こった場合速やかに作業を止めご相談の上作業を再開します。⑧工事内容に伴い、工事期間中の 1次側給水・給湯・ガス設備・電気設備を止める必要があります。バルブ操作等を行います、場所の確認及び指示をお願いいたします。